
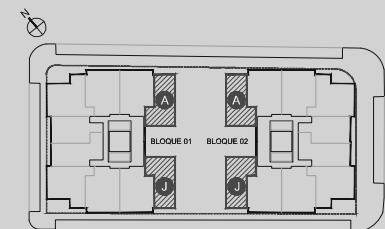


DATOS DE LA VIVIENDA:

TIPOLOGÍA VIVIENDA: **Bloque 1 - Bloque 2**
1ªA - 2ªA - 1ªJ - 2ªJ
 Nº DORMITORIOS: 1ud
 SITUACIÓN EN PLANTA: Planta Primera - Planta Segunda

SUPERFICIES:

SUPERFICIE ÚTIL
 SUP. ÚTIL INTERIOR: 49,32 m²
 SUP. ÚTIL EXTERIOR: -
SUPERFICIE CONSTRUIDA
 SUP. CONSTRUIDA C/ ZZCC: 74,81 m²

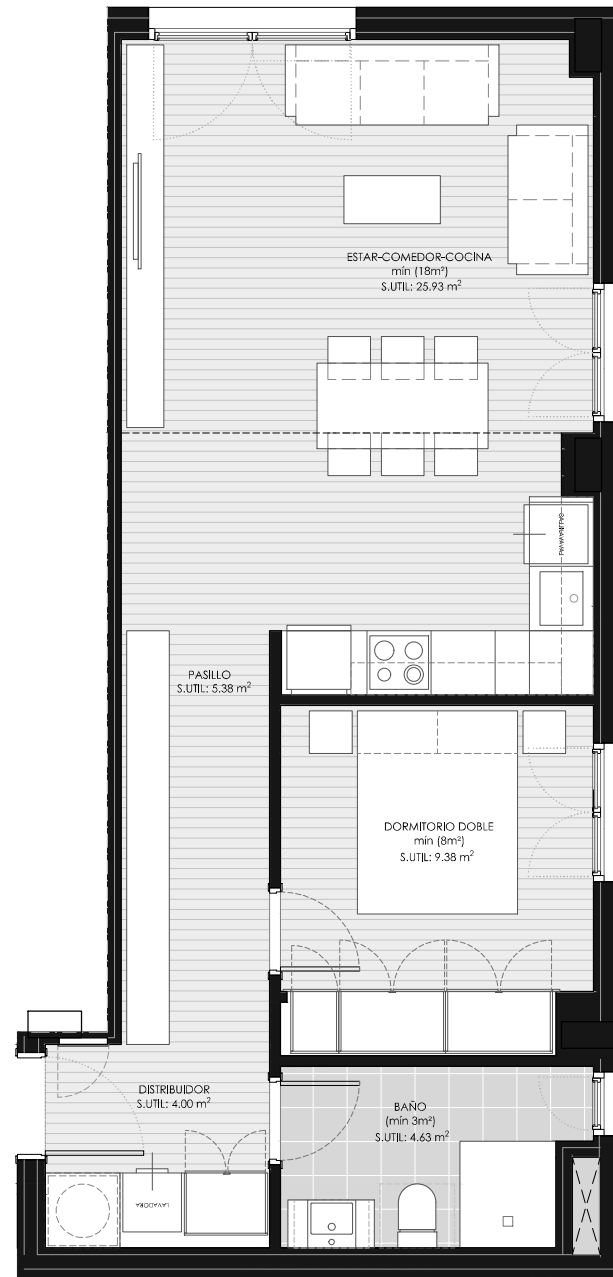


Email: info@poblagarden.com / Tlf: 961 813 298

www.poblagarden.com

Escala 1:50

Gestiona:


 MOMENTUM

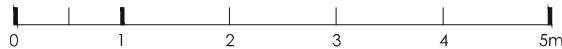

NOTA: Estos planos e imágenes no tienen valor contractual y podrán experimentar variaciones por exigencias técnicas, legales, administrativas o a iniciativa de los arquitectos directores de las obras, sin que ello implique menoscabo del nivel de calidades. El mobiliario representado es meramente decorativo, no formando parte del proyecto ni de la memoria de calidades.