
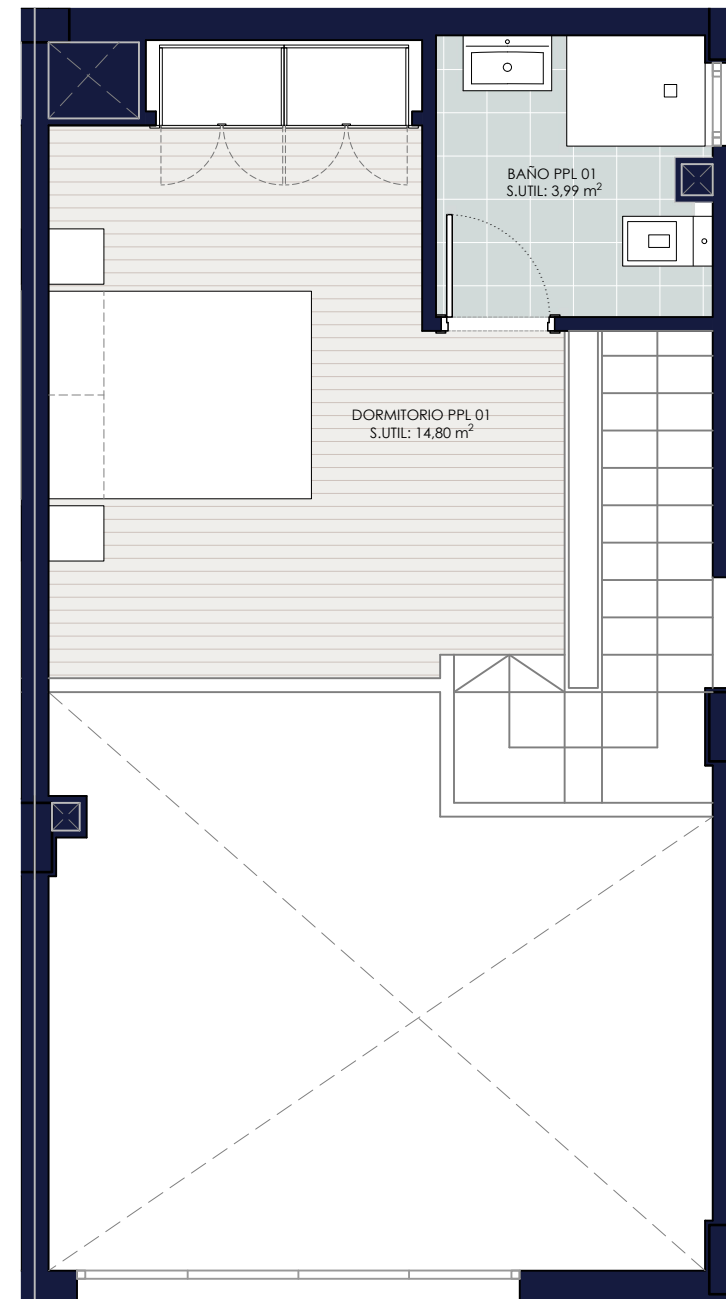
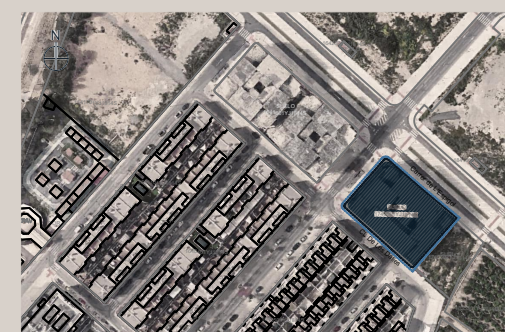


DATOS DE LA VIVIENDA:

TIPOLOGÍA VIVIENDA: **Dúplex**
Vivienda 1 / Vivienda 19
 Nº DORMITORIOS: 1 Dormitorio
 SITUACIÓN EN PLANTA: Planta Baja

SUPERFICIES:

SUPERFICIE ÚTIL
 SUP. ÚTIL INTERIOR: 66,30 m²
 SUP. ÚTIL EXTERIOR: -
SUPERFICIE CONSTRUIDA
 SUP. CONSTRUIDA C/ ZZCC: 87,52 m²
 SUP. CONSTRUIDA: 75,82 m²

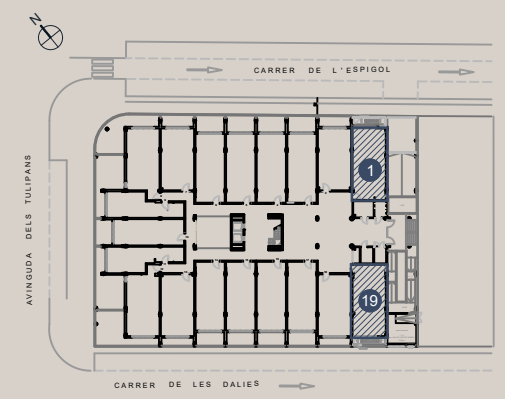

Escala 1:50

Gestiona:



NOTA: Estos planos e imágenes no tienen valor contractual y podrán experimentar variaciones por exigencias técnicas, legales, administrativas o a iniciativa de los arquitectos directores de las obras, sin que ello implique menoscabo del nivel de calidades. El mobiliario representado es meramente decorativo, no formando parte del proyecto ni de la memoria de calidades.

Email: info@poblagarden.com / Tlf: 961 813 298

www.poblagarden.com