





**DATOS DE LA VIVIENDA:**

TIPOLOGÍA VIVIENDA:	Dúplex
Nº DORMITORIOS:	1 Dormitorio
SITUACIÓN EN PLANTA:	Planta Baja

**SUPERFICIES:**

<u>SUPERFICIE ÚTIL</u>	
SUP. ÚTIL INTERIOR:	61,85 m <sup>2</sup>
SUP. ÚTIL EXTERIOR:	26,70 m <sup>2</sup>
<u>SUPERFICIE CONSTRUIDA</u>	
SUP. CONSTRUIDA C/ ZZCC:	81,42 m <sup>2</sup>
SUP. CONSTRUIDA:	70,53 m <sup>2</sup>

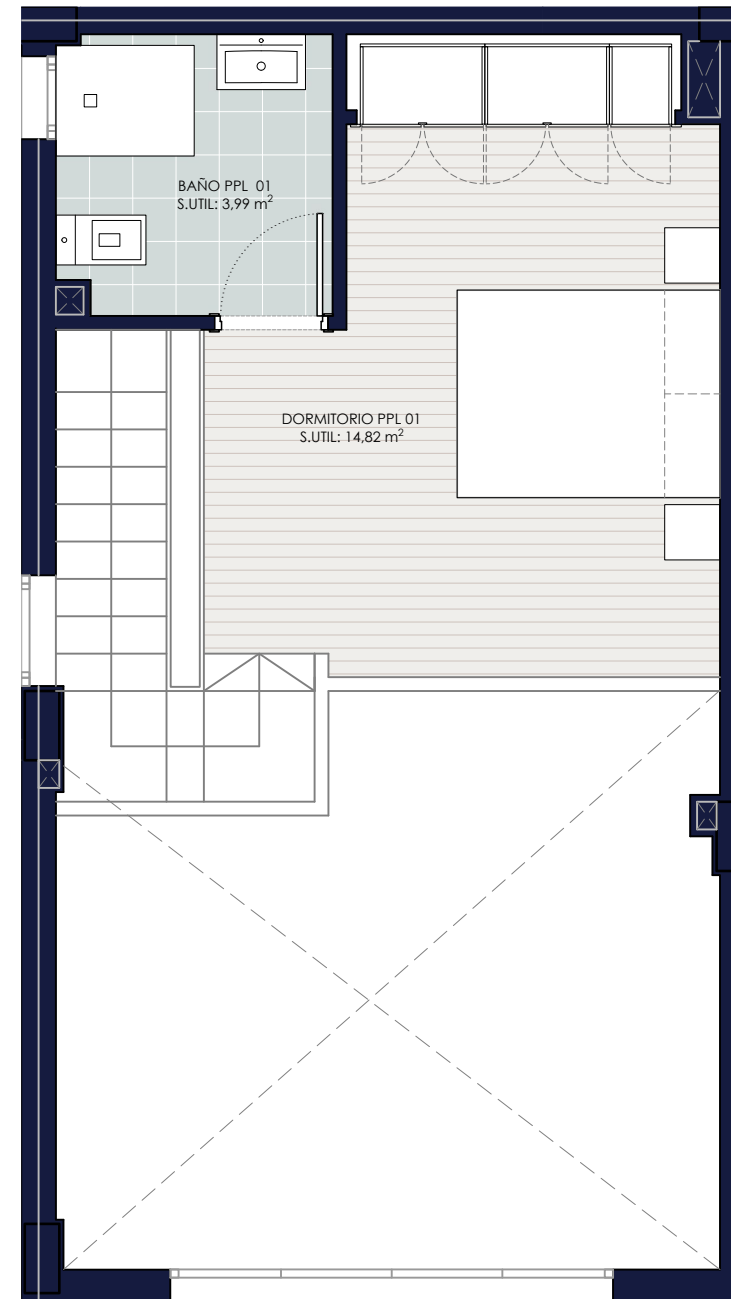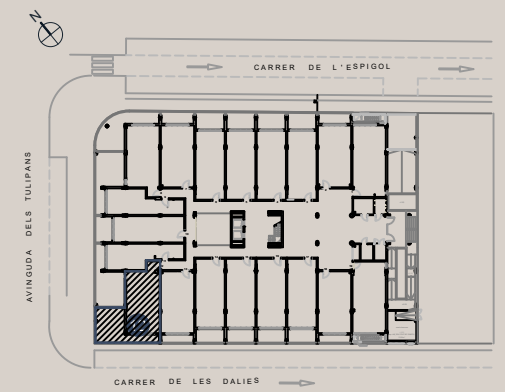

Escala 1:50

Gestiona:



NOTA: Estos planos e imágenes no tienen valor contractual y podrán experimentar variaciones por exigencias técnicas, legales, administrativas o a iniciativa de los arquitectos directores de las obras, sin que ello implique menoscabo del nivel de calidades. El mobiliario representado es meramente decorativo, no formando parte del proyecto ni de la memoria de calidades.

Email: [info@poblagarden.com](mailto:info@poblagarden.com) / Tlf: 961 813 298

[www.poblagarden.com](http://www.poblagarden.com)